


田原地区浄化センター 処理施設フローシート

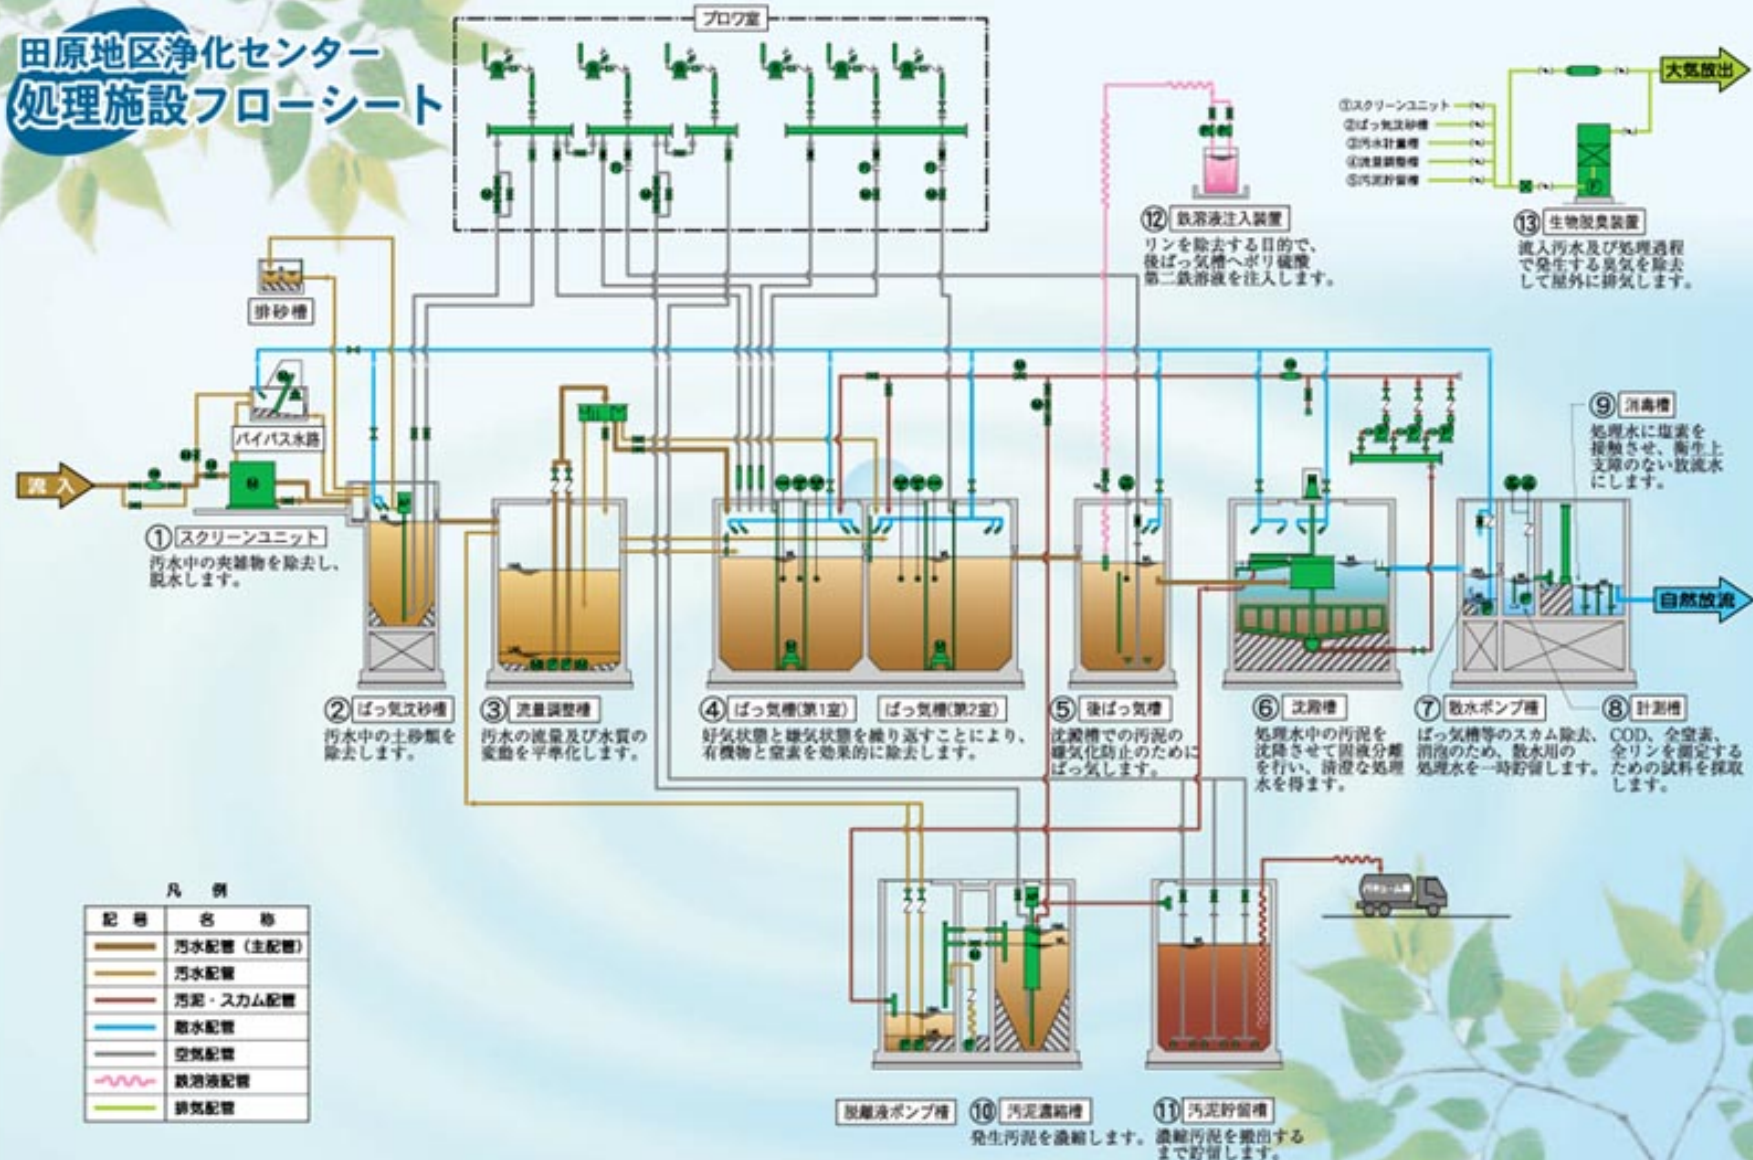

凡 例

| 記号 | 名称 |
|-----------------|------------|
| — (thick brown) | 汚水配管 (主配管) |
| — (thin brown) | 汚水配管 |
| — (red) | 汚泥・スカム配管 |
| — (blue) | 取水配管 |
| — (black) | 空気配管 |
| — (pink wavy) | 鉄溶液配管 |
| — (green) | 排気配管 |

- ①スクリーンユニット
- ②ばっ気沈砂槽
- ③流量調整槽
- ④汚泥貯留槽

⑫ 鉄溶液注入装置
リンを除去する目的で、後ばっ気槽へポリリン酸第二鉄溶液を注入します。

⑬ 生物脱臭装置
流入汚水及び処理過程で発生する臭気を除去して屋外に排気します。

⑨ 消毒槽
処理水に塩素を接触させ、衛生上支障のない放流水にします。

⑩ 汚泥濃縮槽
発生汚泥を濃縮します。濃縮汚泥を搬出するまで貯留します。

⑪ 汚泥貯留槽

自然放流

大気放出